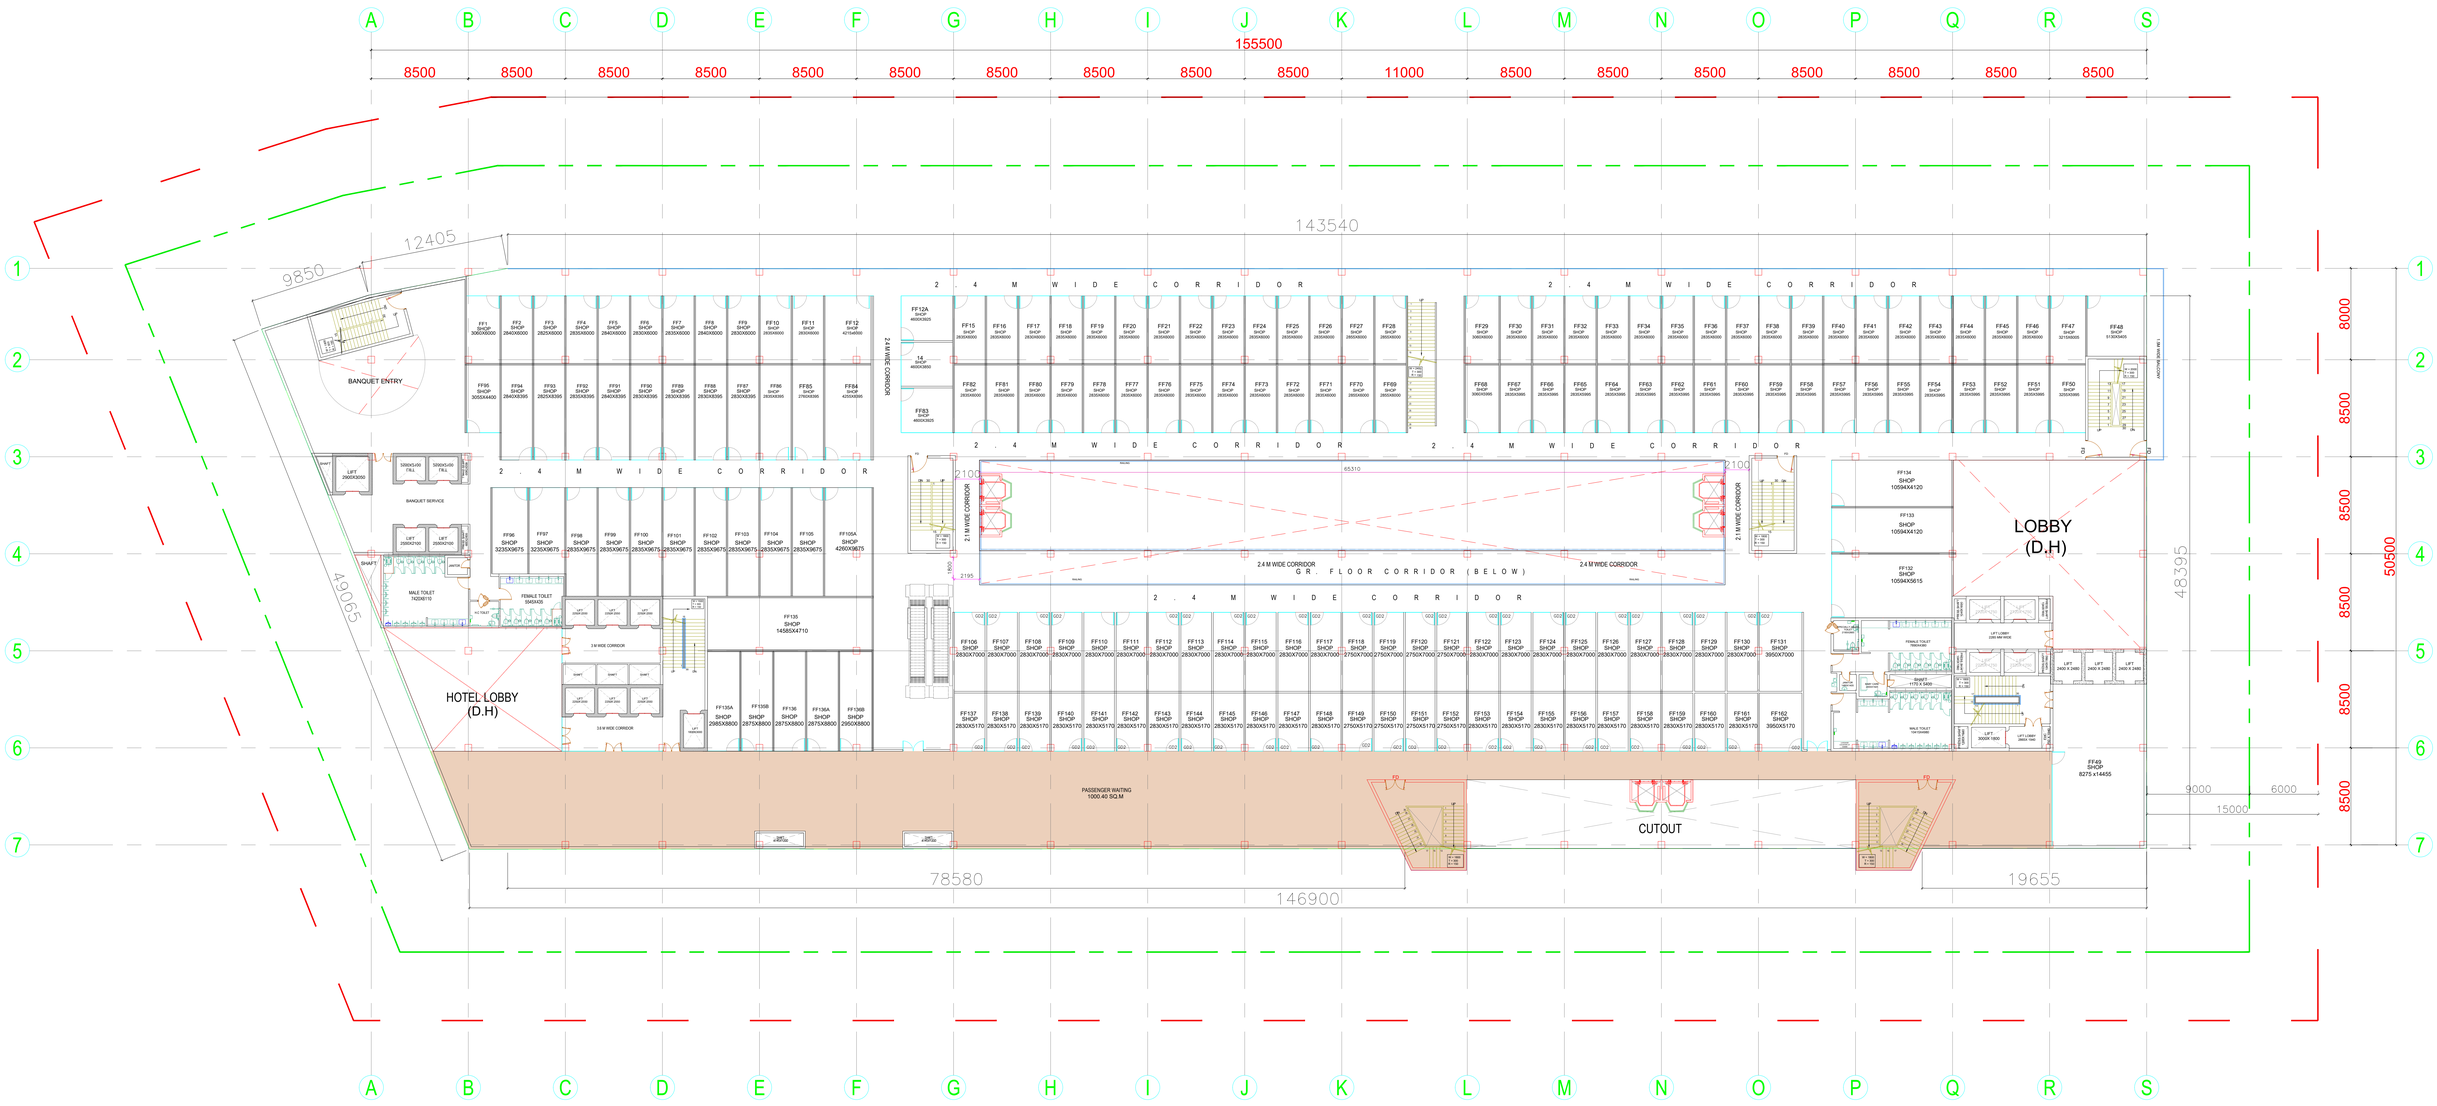
A B C D E F G H I J K L M N O P Q R S
155500
8500 8500 8500 8500 8500 8500 8500 8500 8500 8500 11000 8500 8500 8500 8500 8500 8500 8500
1 2 3 4 5 6 7
143540
12405
9850
49065
48395
50500
8000 8500 8500 8500 8500 8500
2.4 M WIDE CORRIDOR
2.4 M WIDE CORRIDOR
2.4 M WIDE CORRIDOR